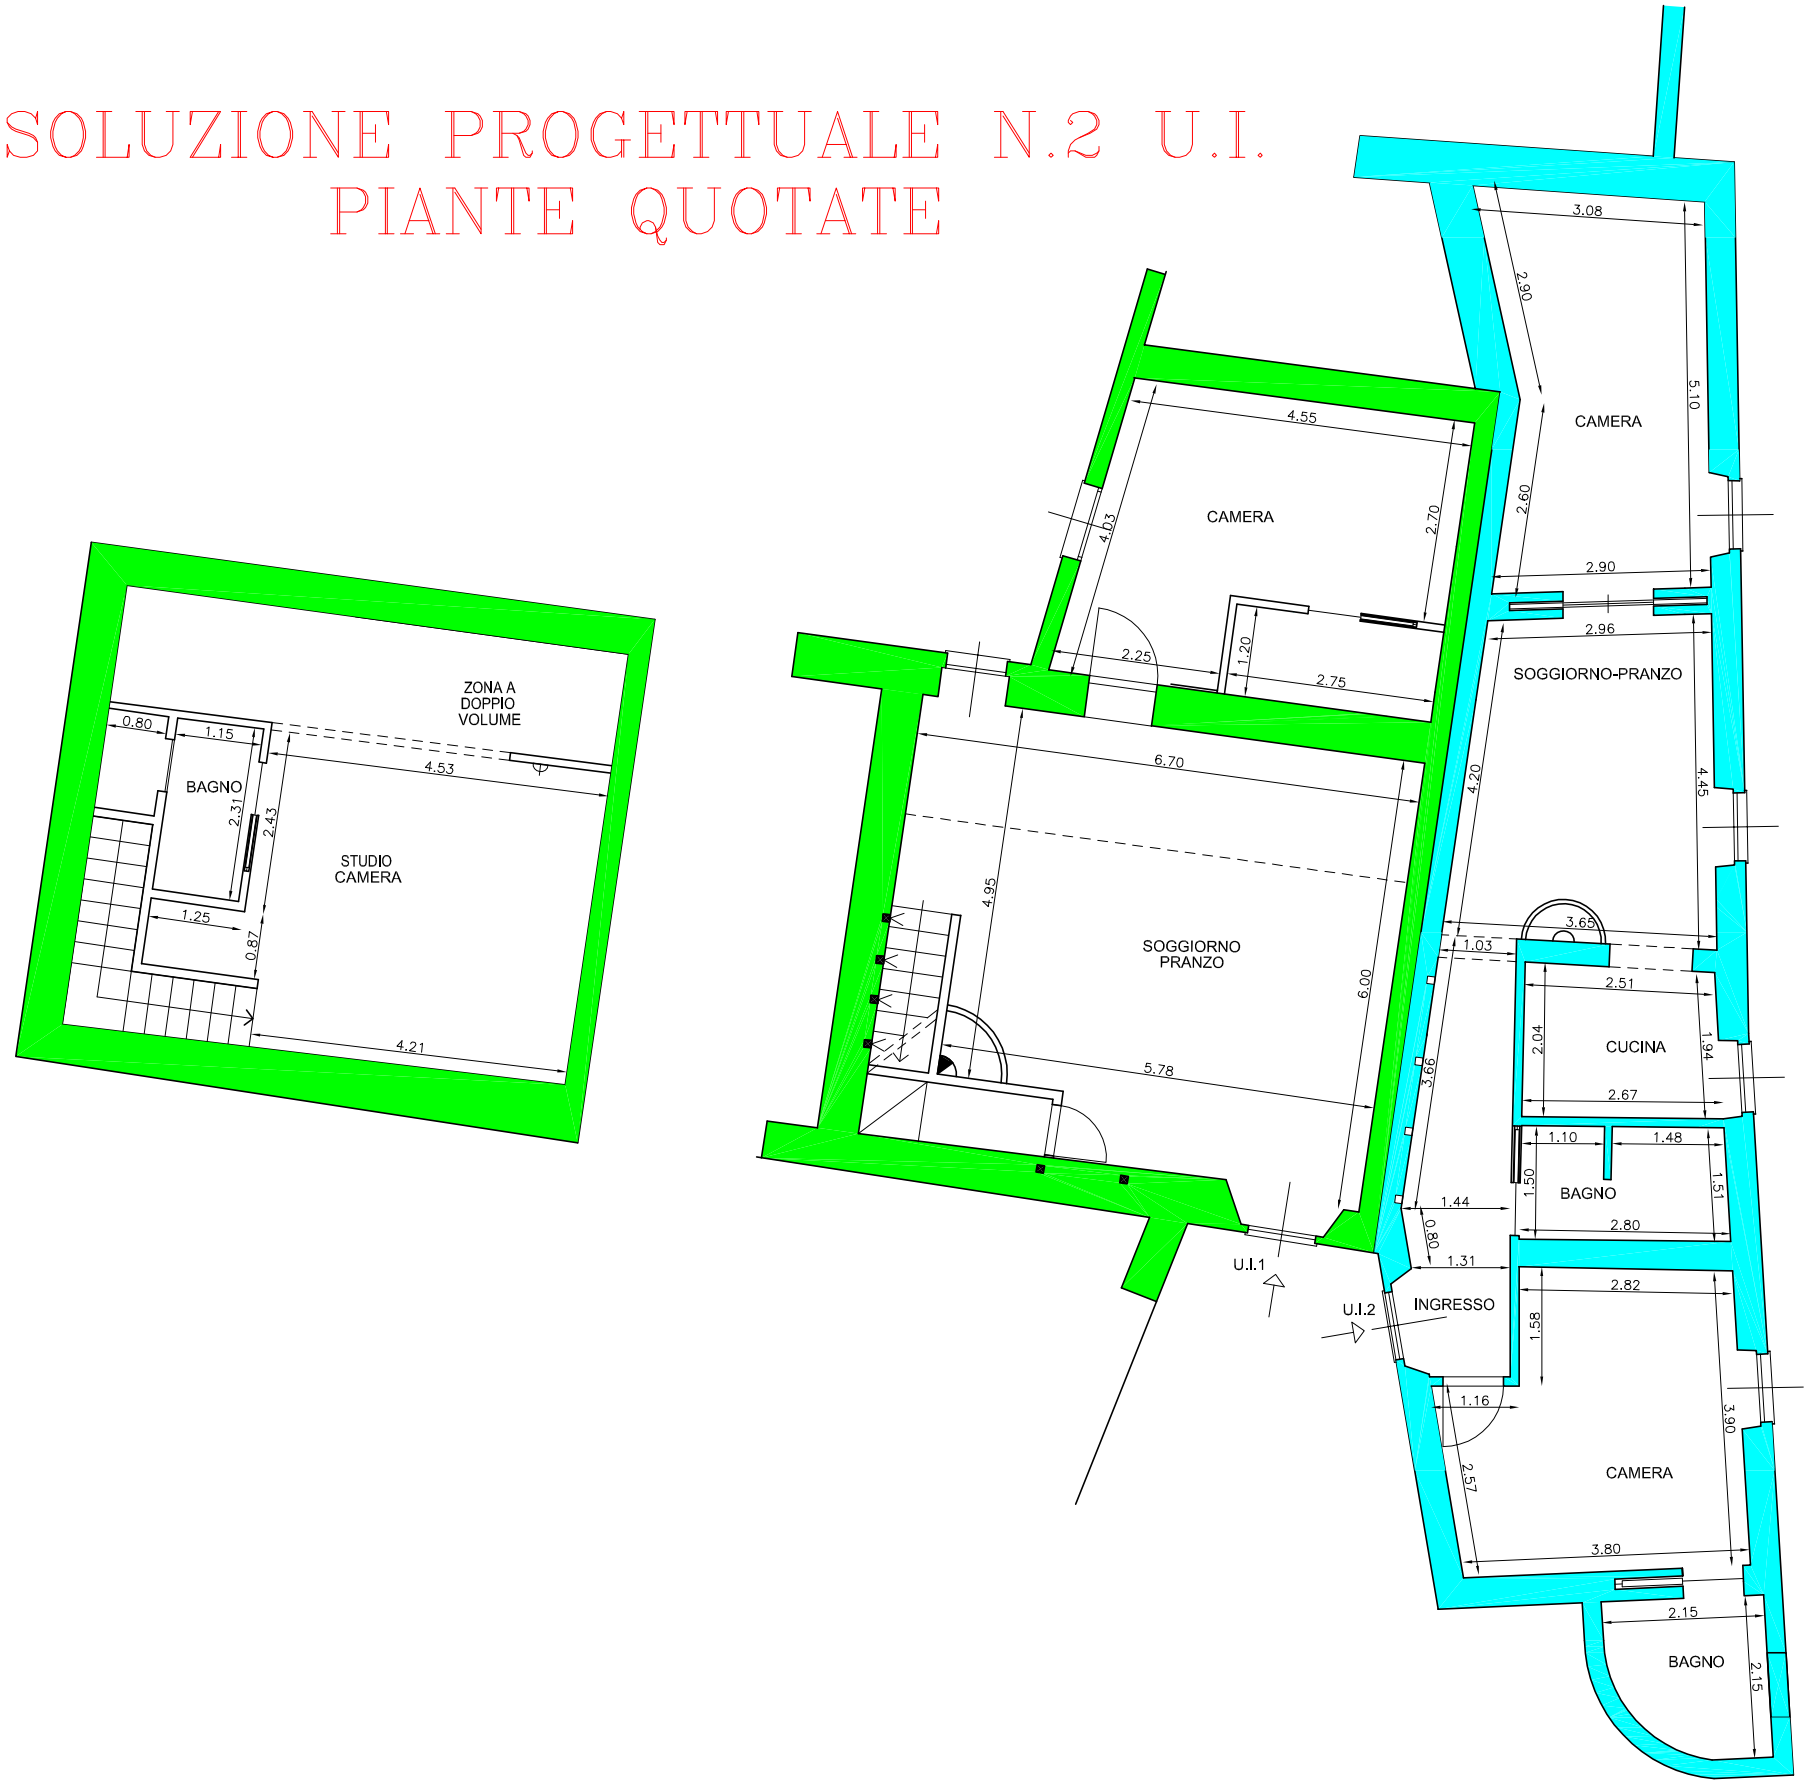SOLUZIONE PROGETTUALE N.2 U.I.
PIANTE QUOTATE