


SOLUZIONE PROGETTUALE N.2 UNITA' IMMOBILIARI

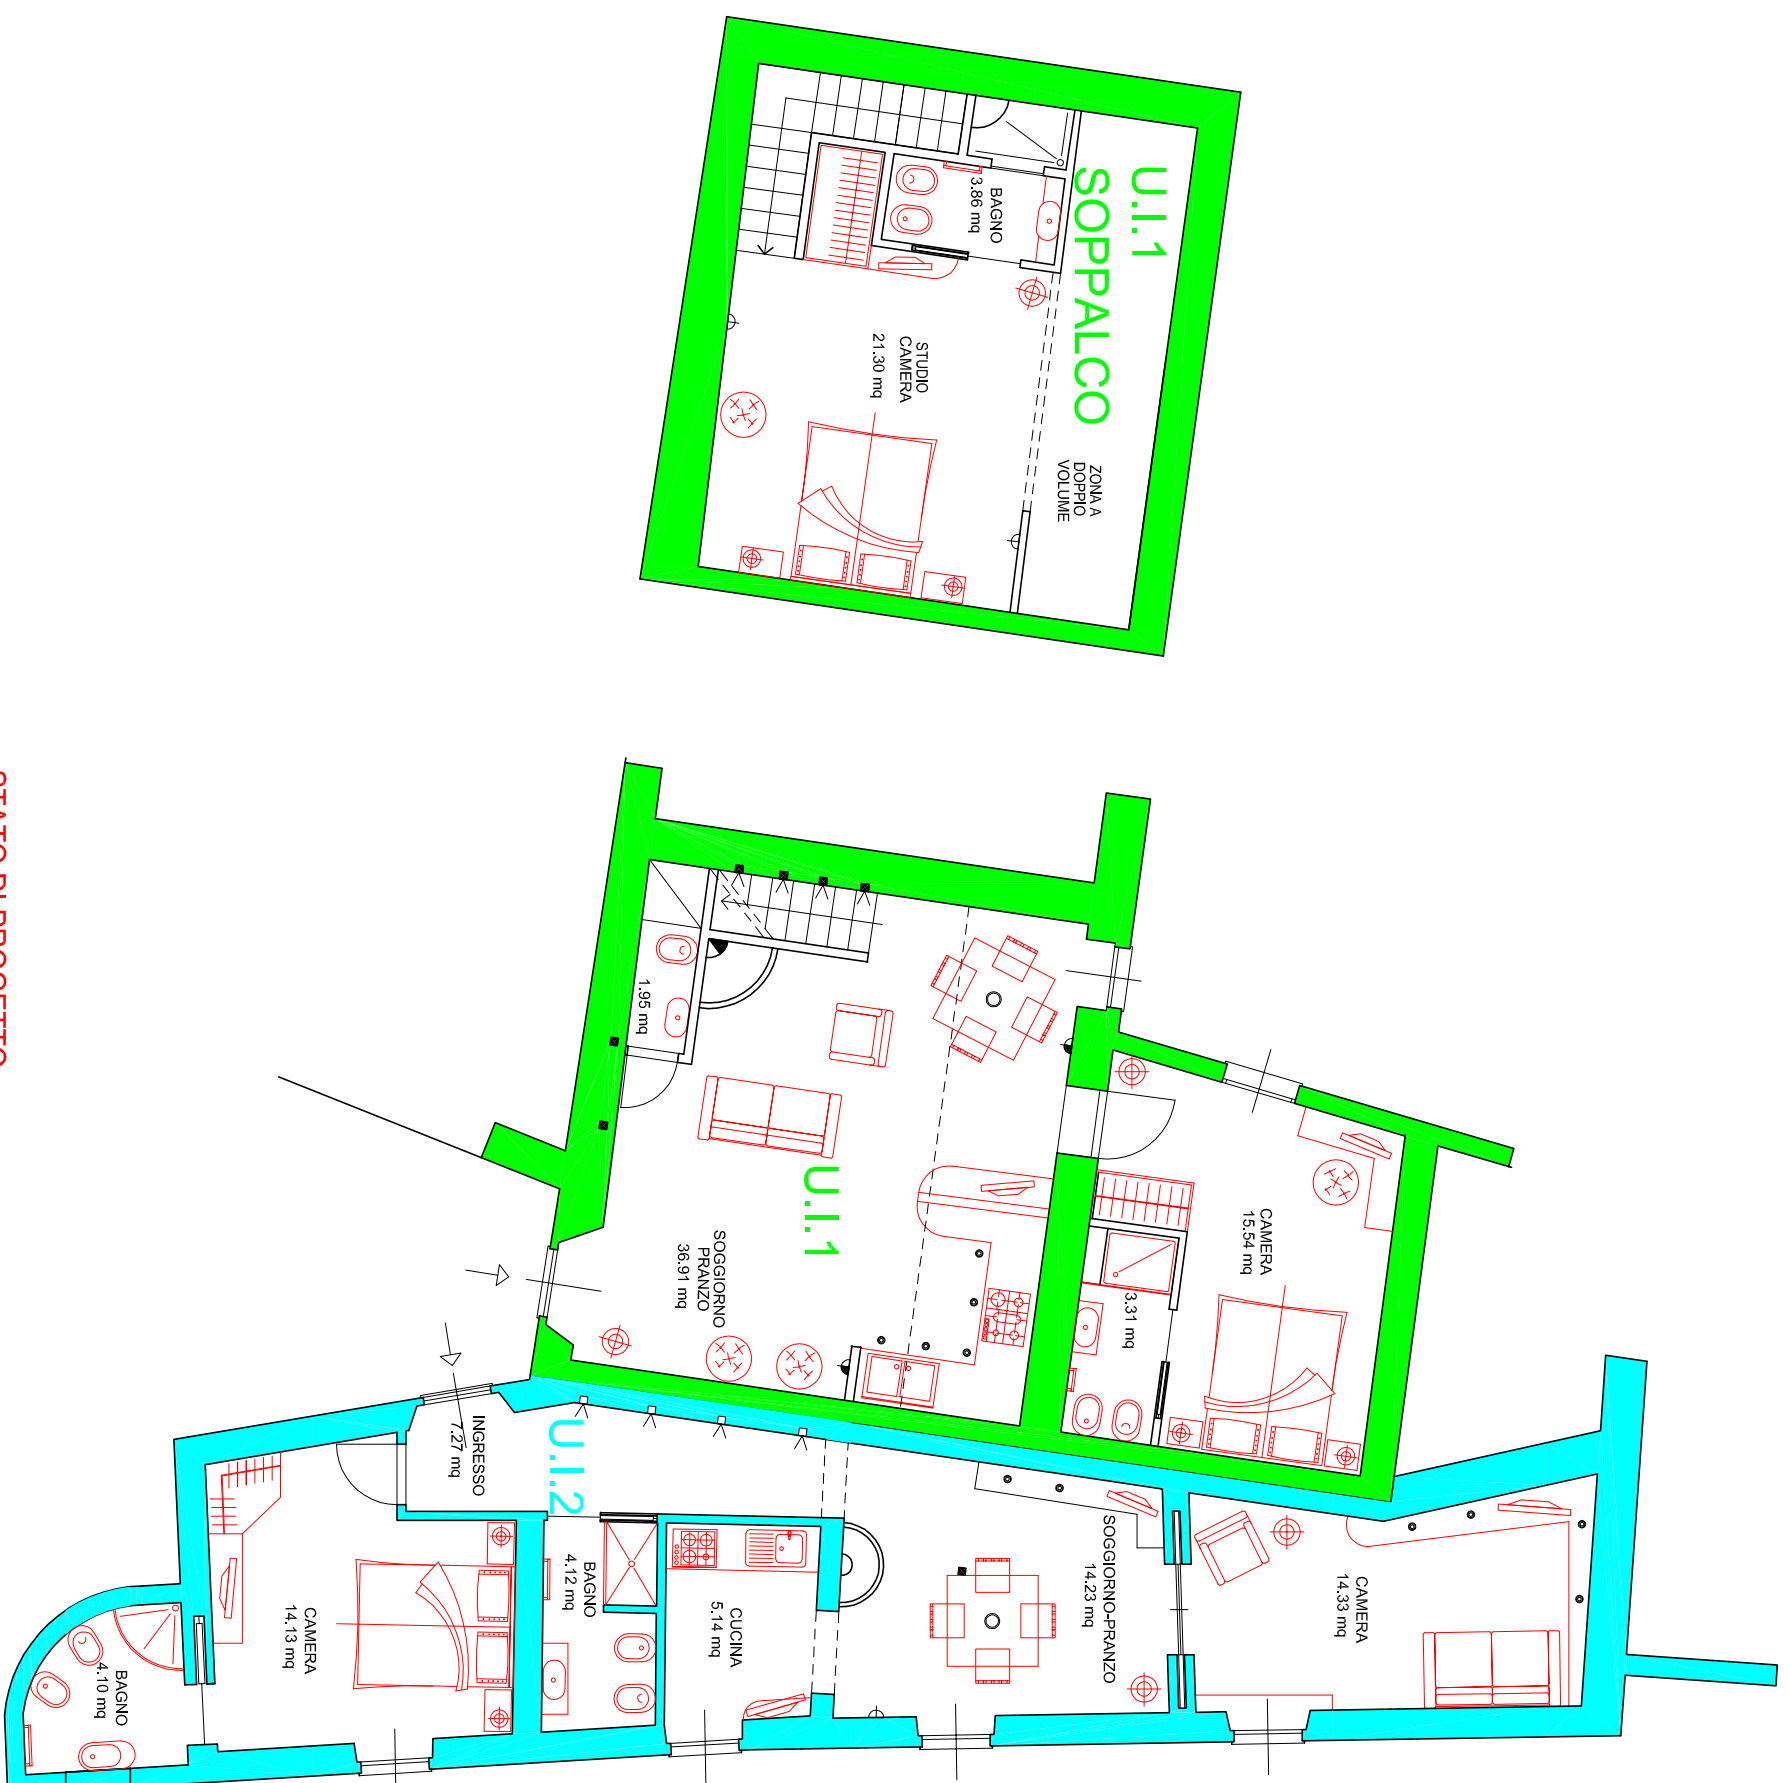

STATO DI PROGETTO
PIANO RIALZATO